


Situazione in progetto  
Planimetria esterna - scala 1:100

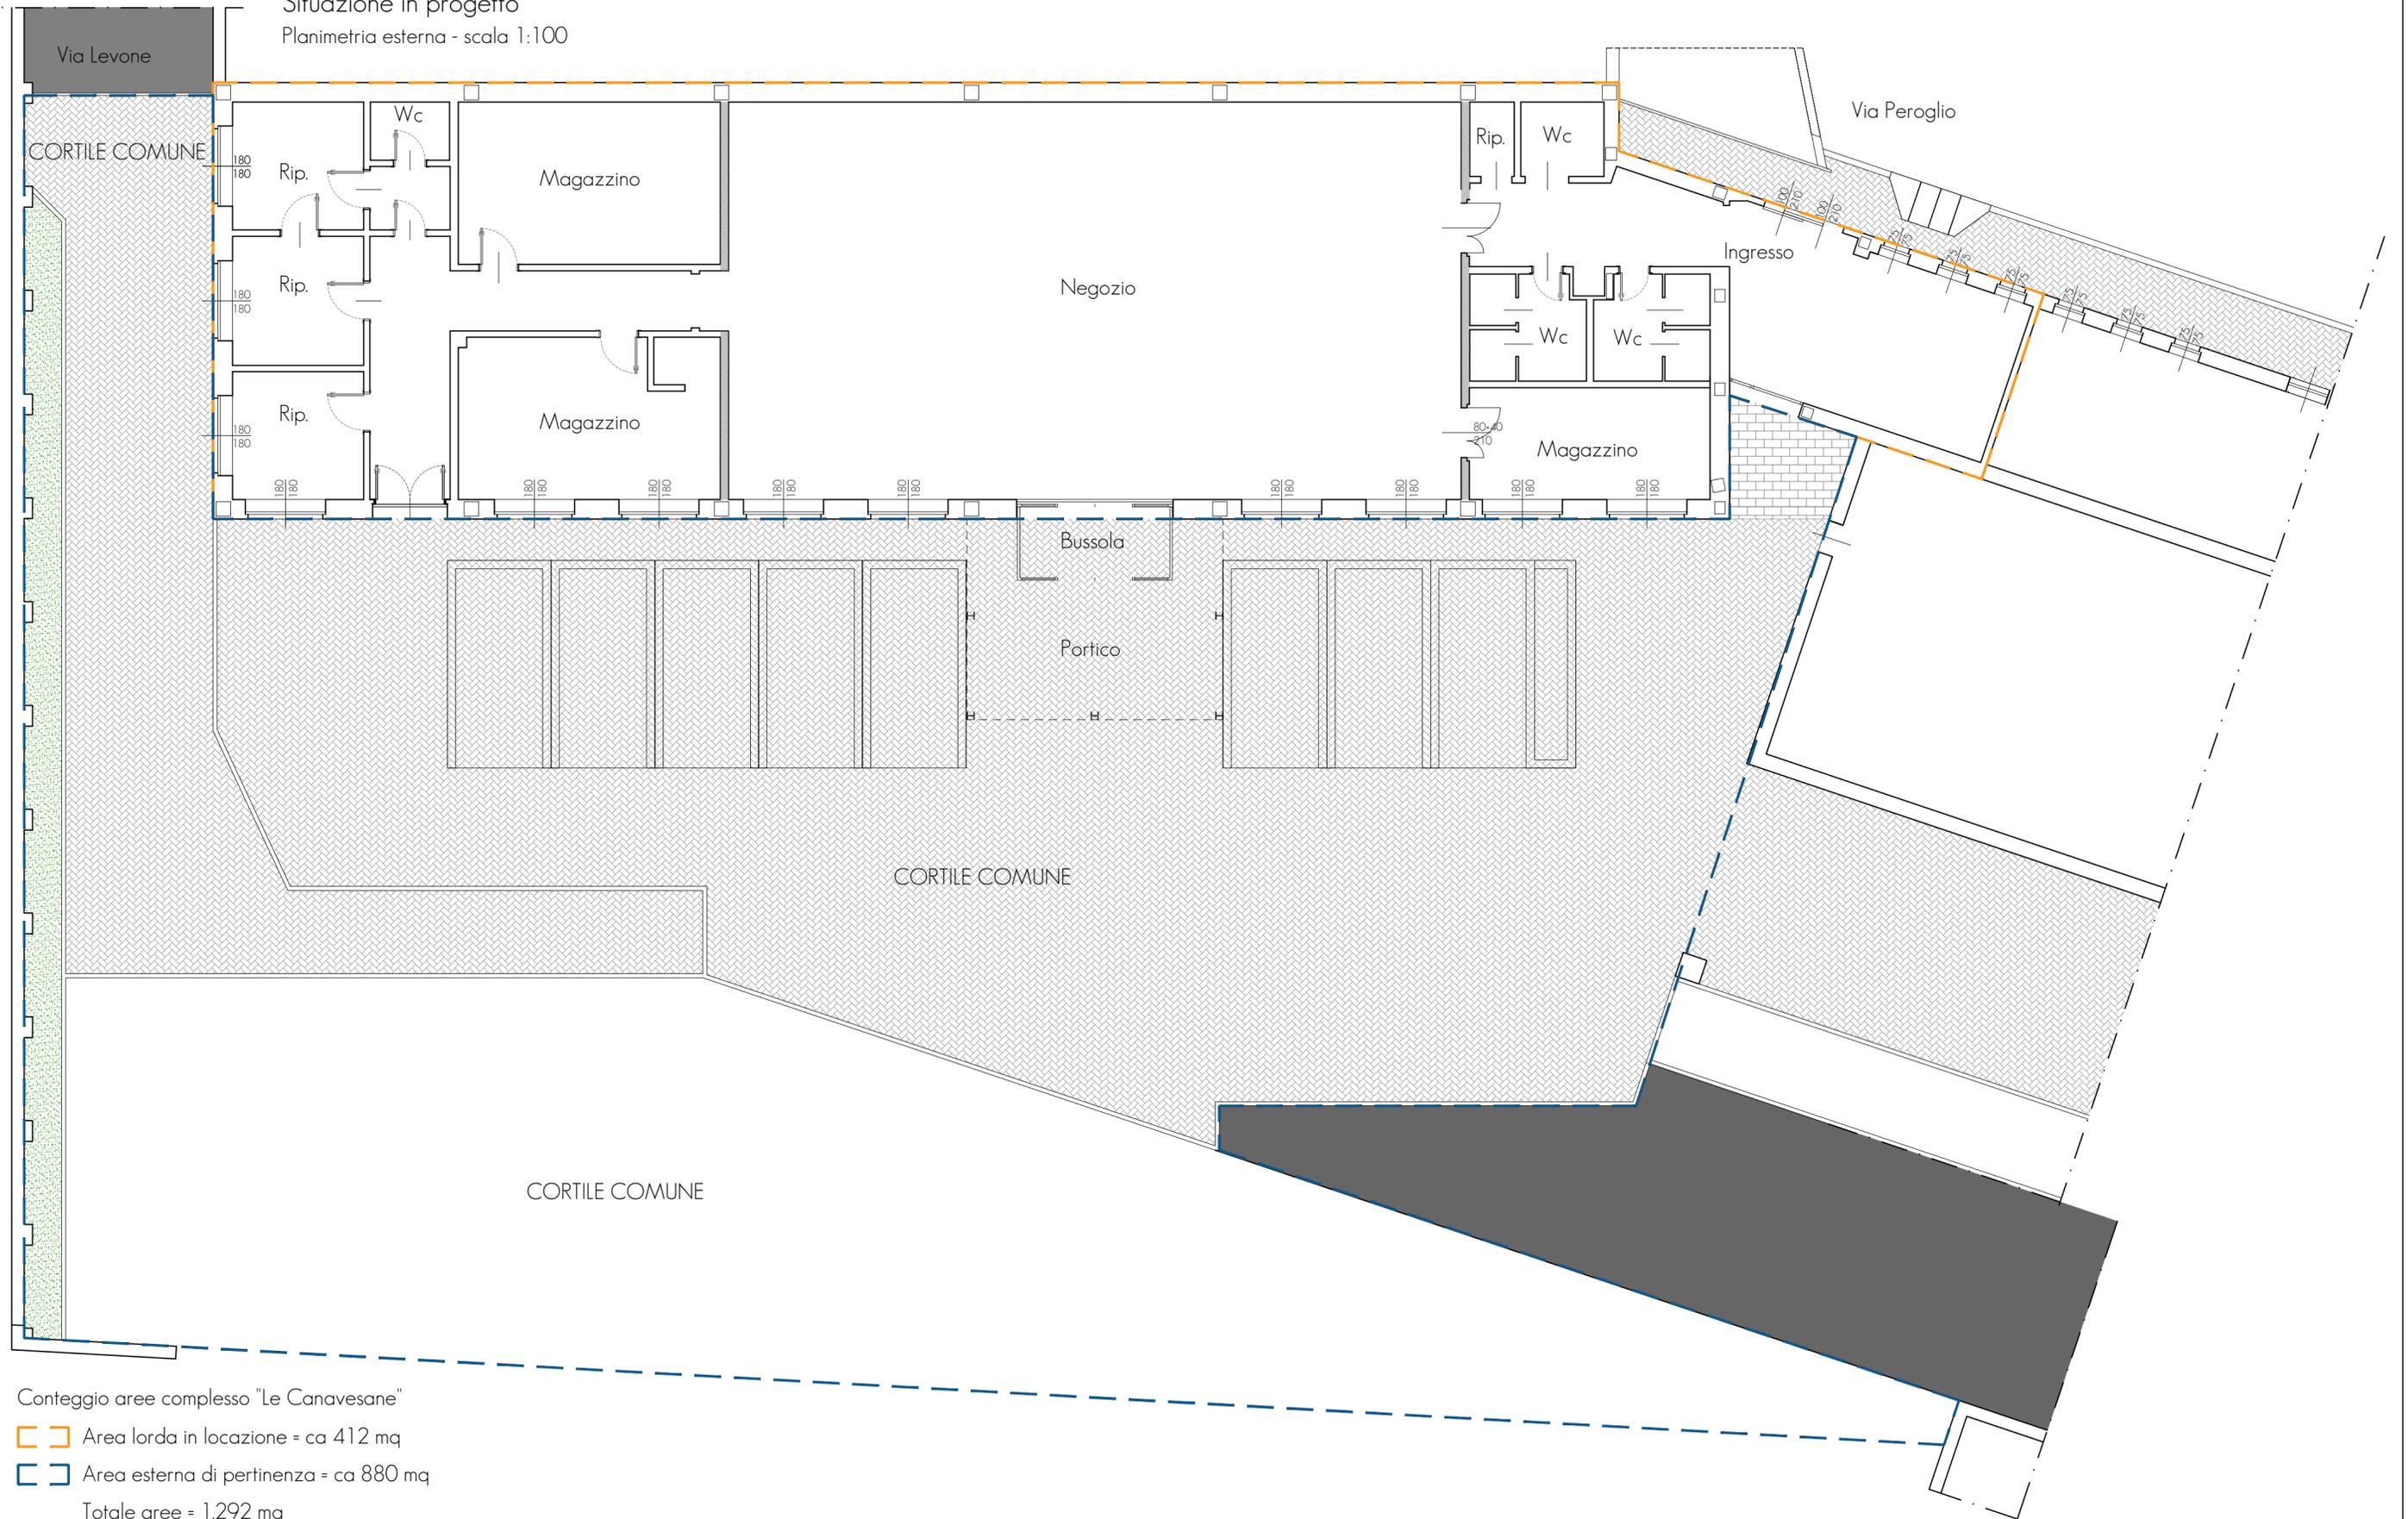

Conteggio aree complesso "Le Canavesane"

Area lorda in locazione = ca 412 mq

Area esterna di pertinenza = ca 880 mq

Totale aree = 1.292 mq